


BUDYNEK B1

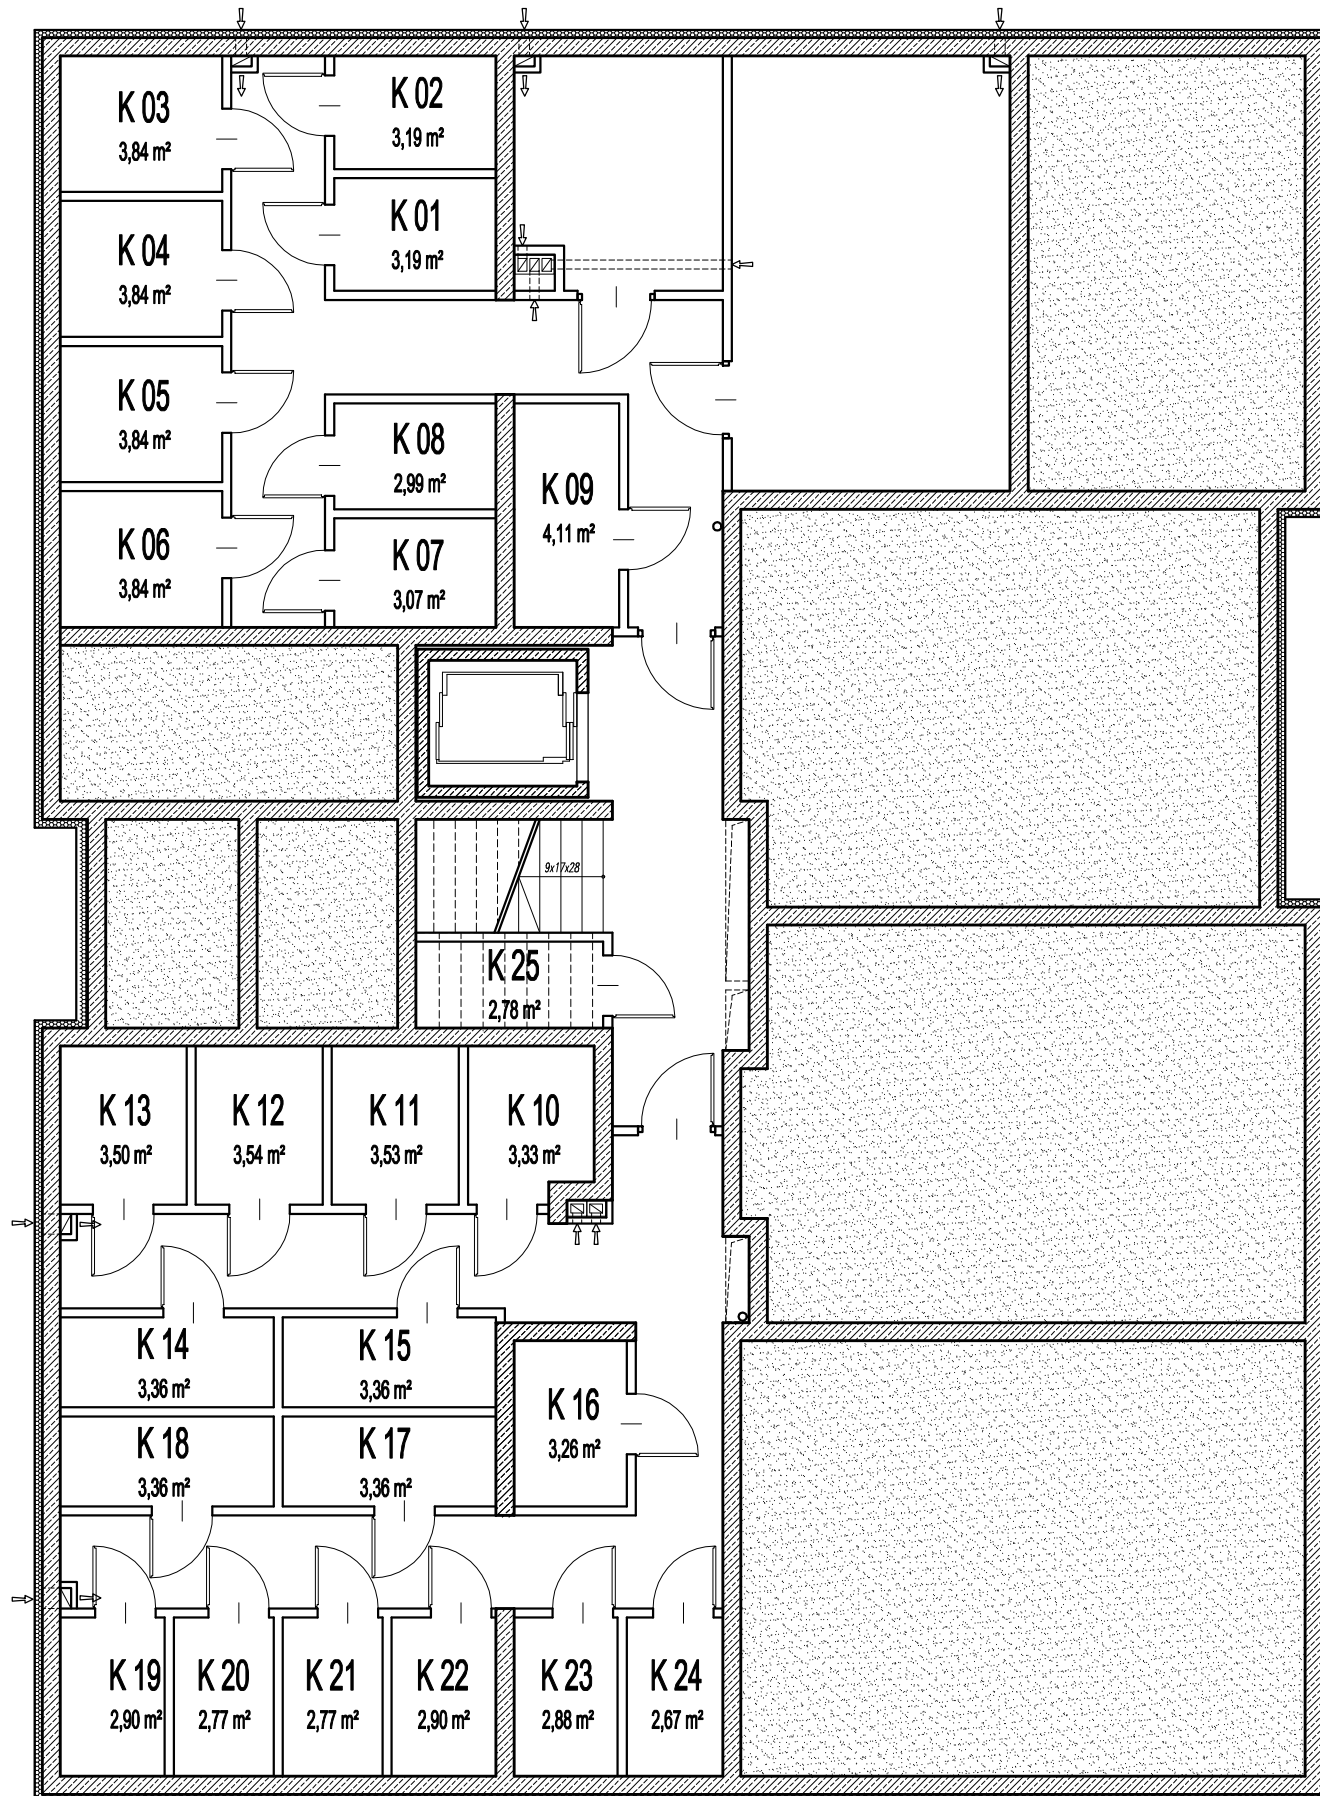

RZUT PIWNIC